

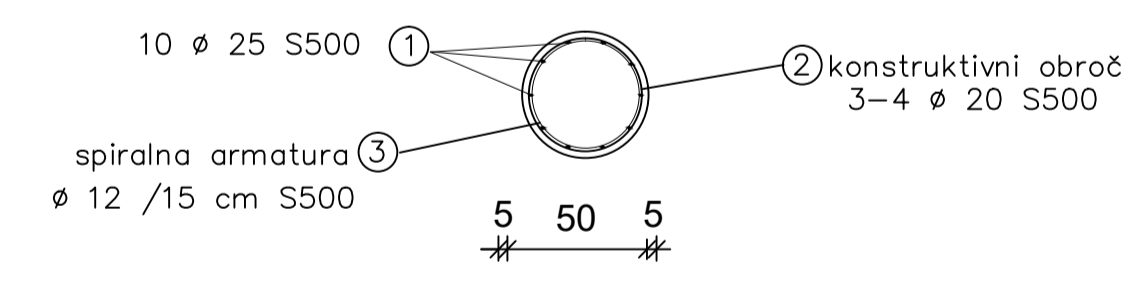


AB PILOTI

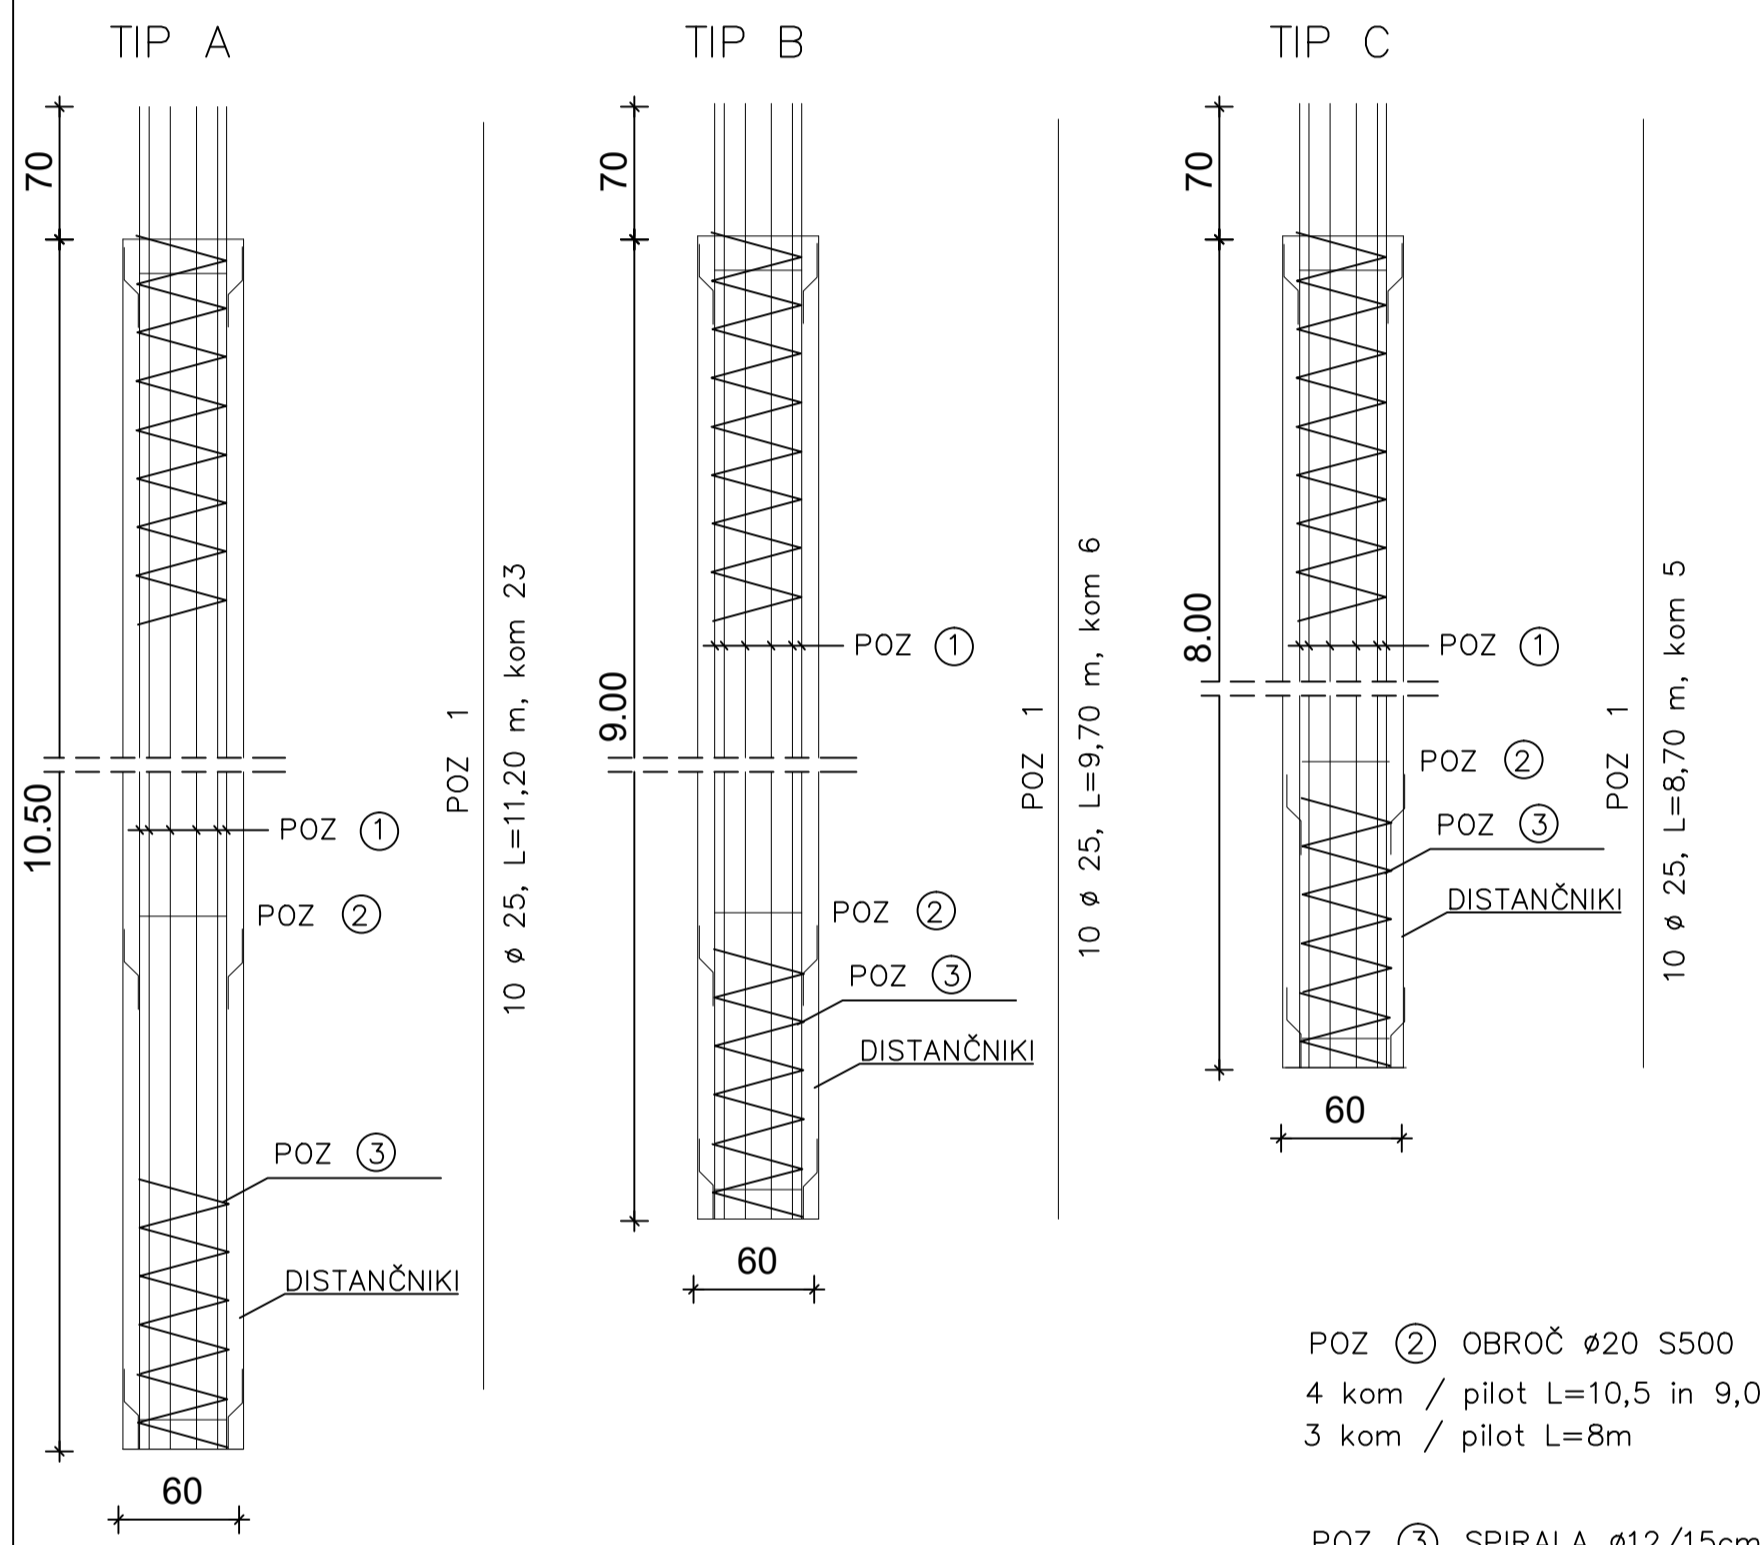

AB VEZNA GREDA M 1:25

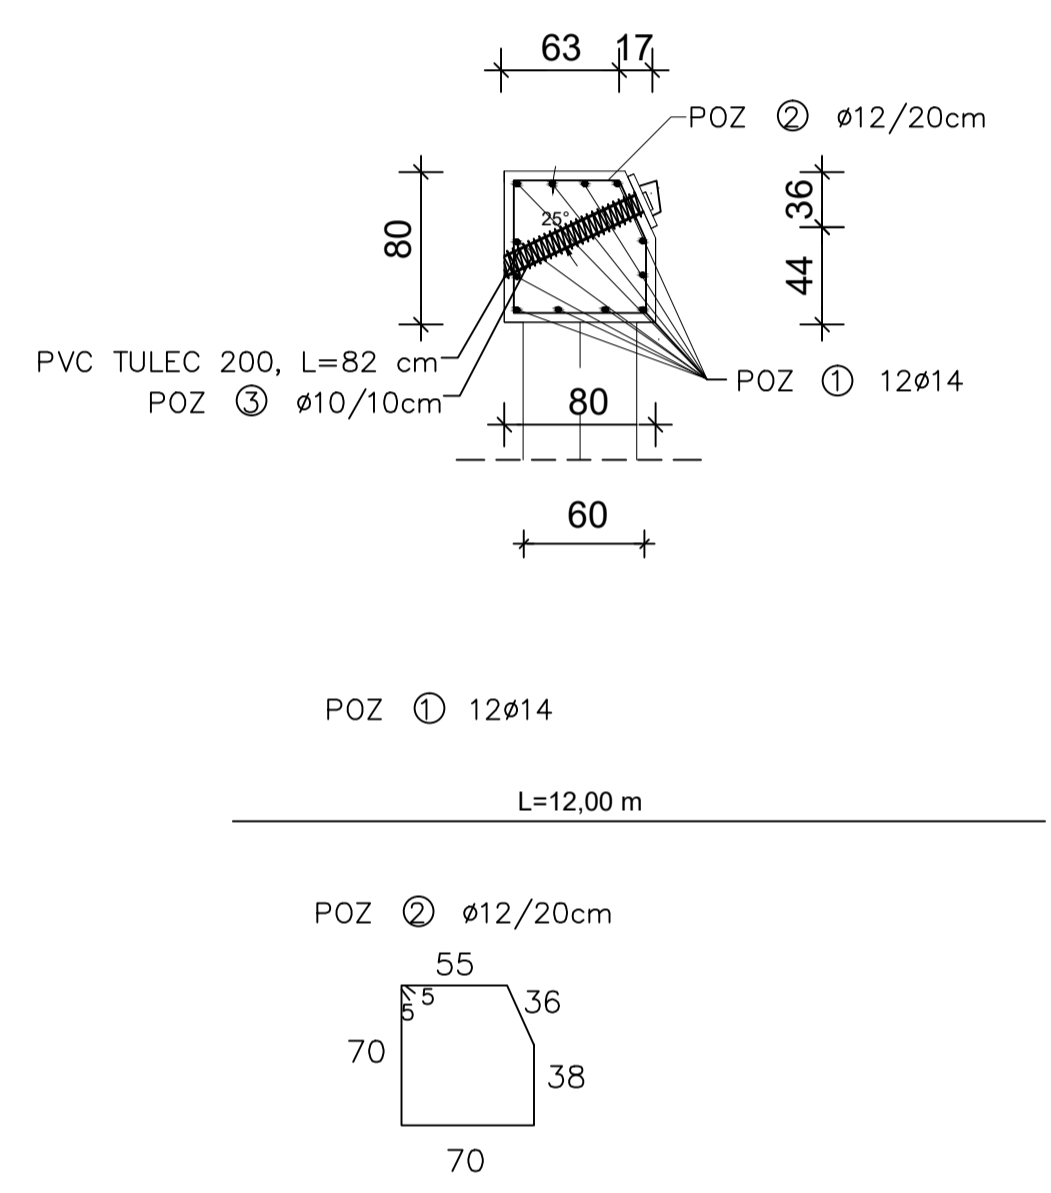

Izvajalec: Eprocom s.p.a. <small>Gradbeni in geotehnični inženiring ter poslovne storitve d.o.o.</small> <small>Sokoljska ulica 22, 2000 MARIBOR</small>		objekt/lokacija: Zemeljski plaz pod JP 141571 Podpeč-Ledinca, lokacija Ledinca																	
naročnik: OBČINA ŽETALE Žetale 4, 2287 ŽETALE		odsek / objekt:																	
investitor: OBČINA ŽETALE Žetale 4, 2287 ŽETALE		pododsek / del objekta:																	
<table border="1"> <thead> <tr> <th>odg. vodja projekta</th> <th>ime in priimek</th> <th>id. številka</th> <th>podpis</th> </tr> </thead> <tbody> <tr> <td>odg. projektant</td> <td>D. MUHIČ dij</td> <td>G-3613</td> <td></td> </tr> <tr> <td>izdelal</td> <td>K. MUHIČ gt</td> <td></td> <td></td> </tr> <tr> <td>kontroliral</td> <td></td> <td></td> <td></td> </tr> </tbody> </table>		odg. vodja projekta	ime in priimek	id. številka	podpis	odg. projektant	D. MUHIČ dij	G-3613		izdelal	K. MUHIČ gt			kontroliral				veščina / naslov risbe: ARMATURNI NAČRT PILOTOV IN GREDE	
odg. vodja projekta	ime in priimek	id. številka	podpis																
odg. projektant	D. MUHIČ dij	G-3613																	
izdelal	K. MUHIČ gt																		
kontroliral																			
id. št. IZS: 2155 št. načrta: 1819-N/2017 datum: Februar 2017		faza: PZI merilo: 1:50/25																	
št. odseka: arhivska št. faza / objekt št. risbe		Številka priloge: 3.6.7 št. lista: 7																	
		3.6																	