


P1

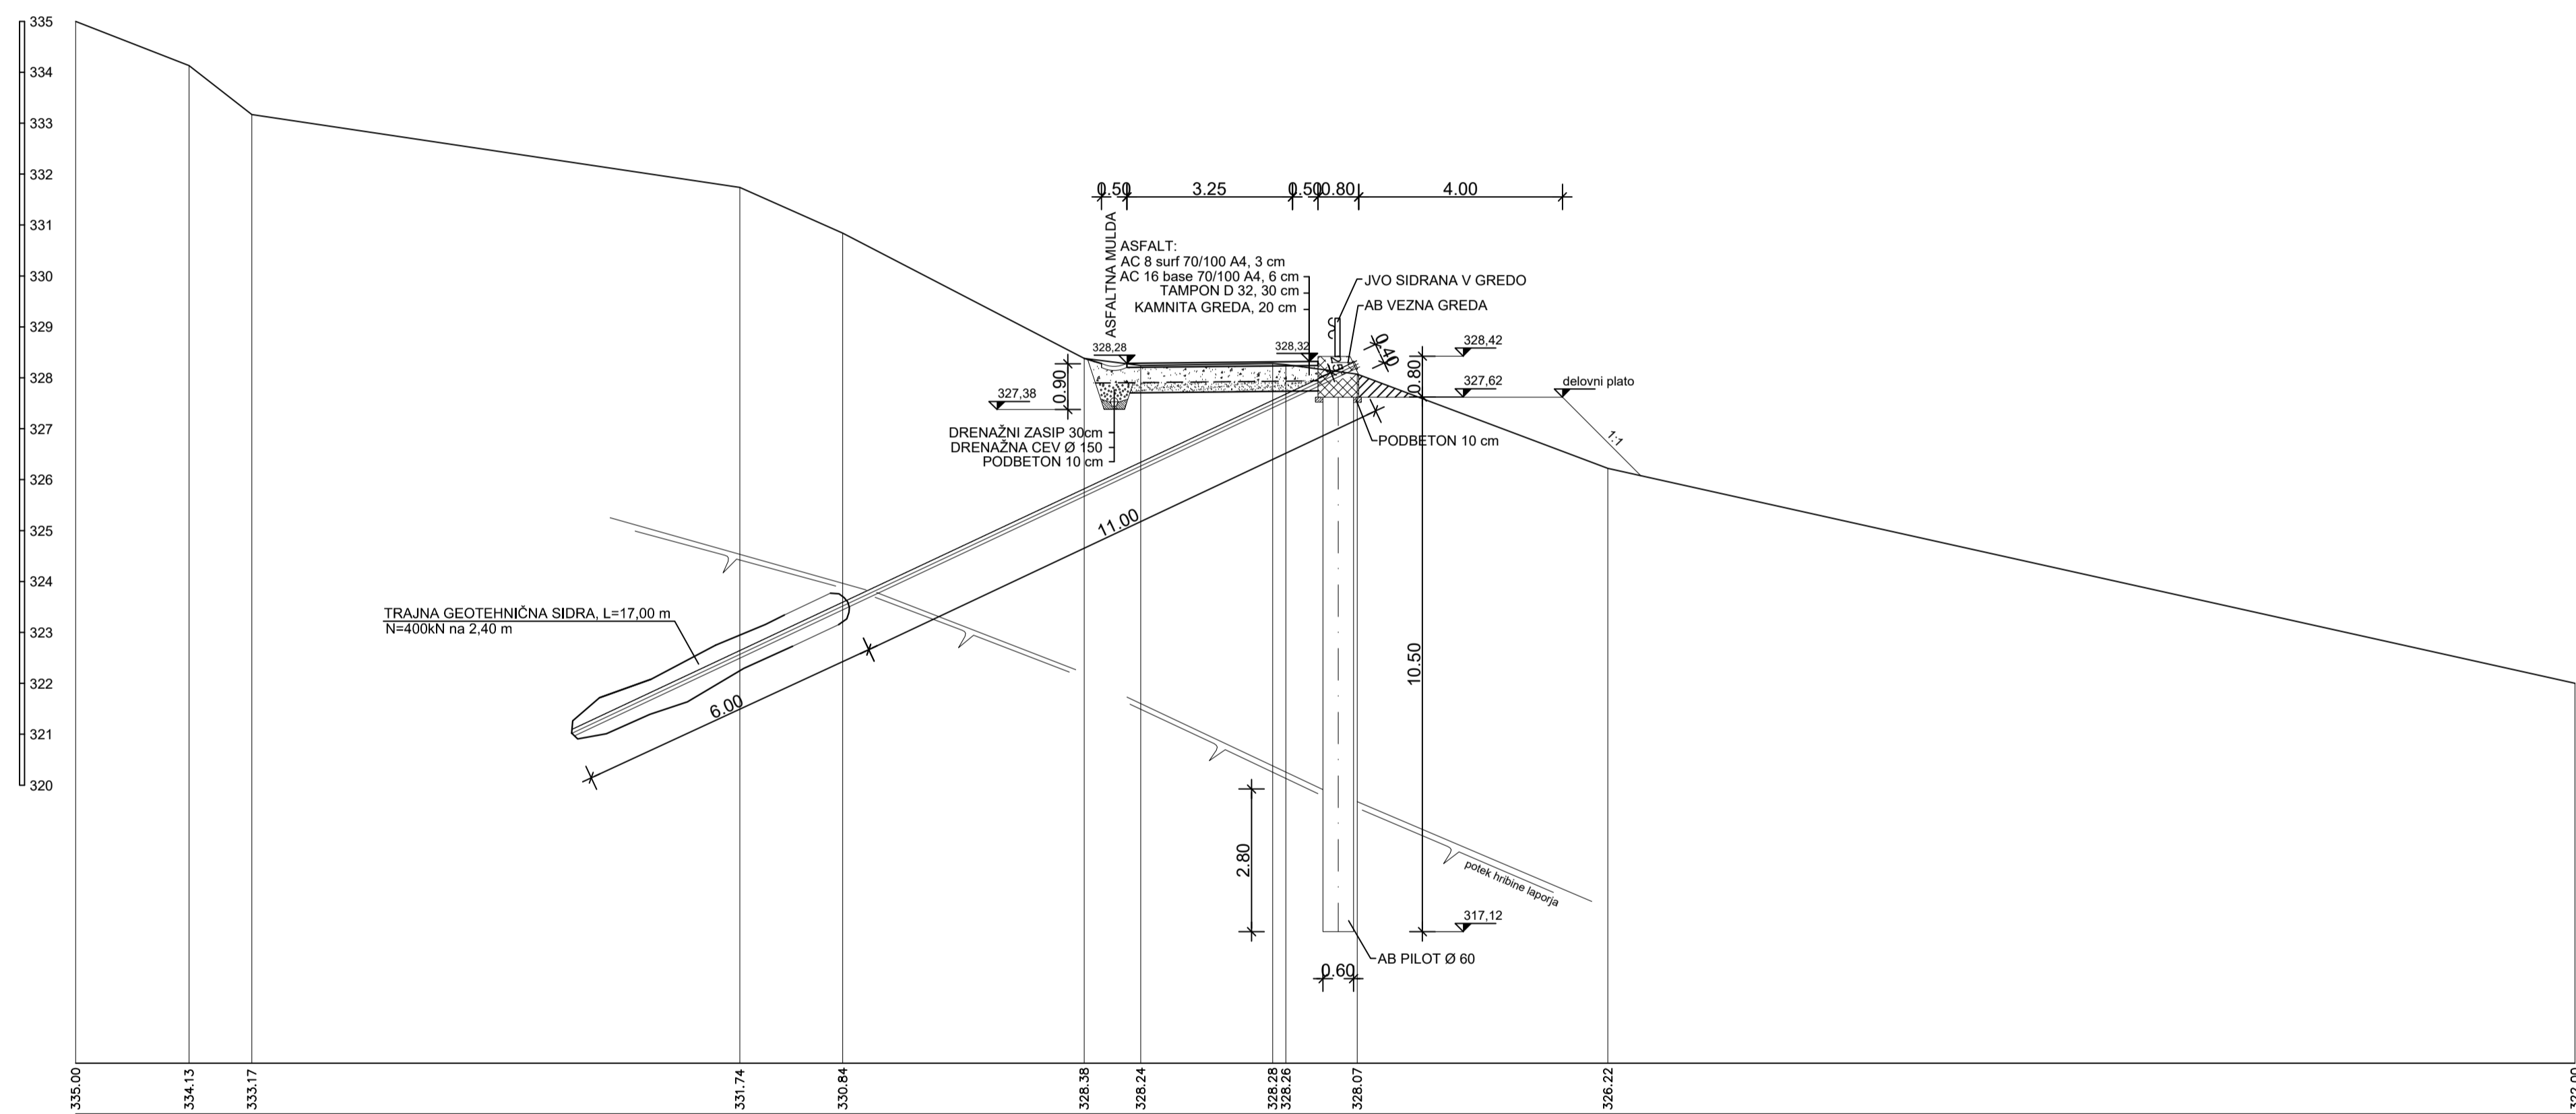

izvajalec Eprocom s.p. Gradbeni in geotehnični inženiring ter poslovne storitve d.o.o. Sokolska ulica 22, 2000 MARIBOR		objekta/lokacija: Zemljski plac pod JP 141571 Podpeč-Ledinca, lokacija Ledinca	
naročnik OBČINA ŽETALE Žetale 4, 2287 ŽETALE		odsek / objekt:	
investitor OBČINA ŽETALE Žetale 4, 2287 ŽETALE		vsebina / naslov risbe: PREČNI PREREZ P1	
odg. vodja projekta	ime in priimek	id. številka	podpis
odg. projektant	D. MUHIČ dig	G-3613	
izdelatelj	K. MUHIČ gt		
kontroliral			
id. št. IZS: 2155	št. načrta: 1819-N/2017	datum: Februar 2017	
št. odseka	arhivska št.	faza / objekt	štira risbe
			3.6
			faza: PZI merilo: 1:100 Številka priloge: 3.6.3 št. lista: 3