


P2

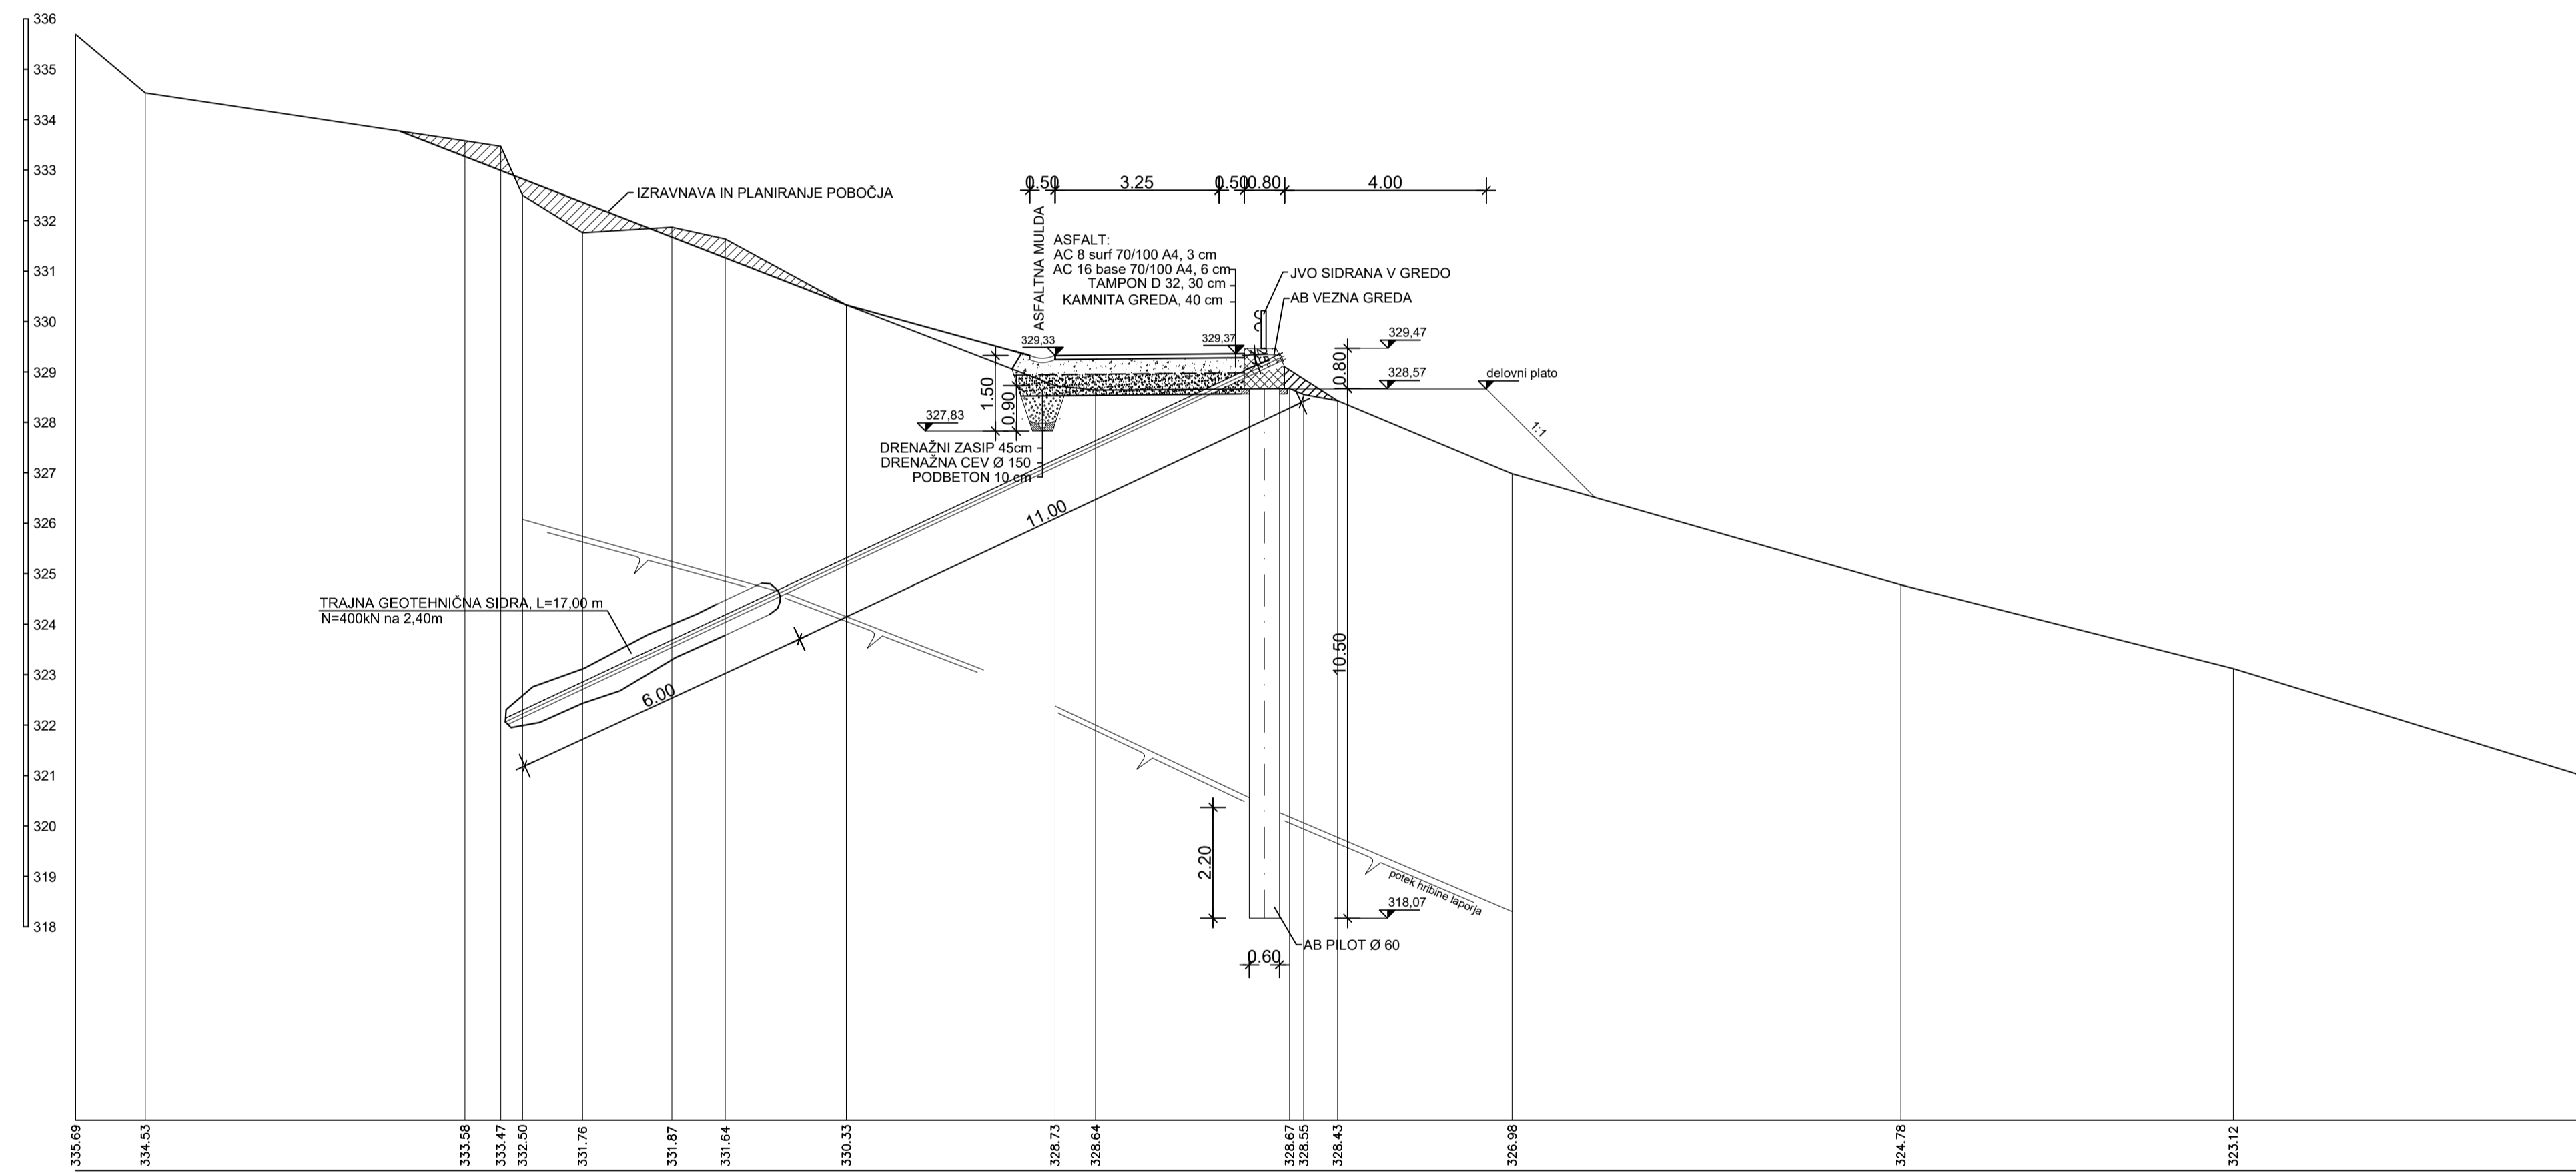

Izvajalec <b>Gprocom a.s.</b> Gradbeni in geotehnični inženiring ter poslovne storitve d.o.o. Sokolska ulica 22, 2000 MARIBOR			objekta/lokacija: Zemljski plaz pod JP 141571 Podpeš-Lednica, lokacija Lednica		
naročnik OBČINA ŽETALE Žetale 4, 2287 ŽETALE			odsek / objekt:		
investitor OBČINA ŽETALE Žetale 4, 2287 ŽETALE			pododsek / del objekta:		
vsebina / naslov risbe: PREČNI PREREZ P2			faza PZI		
mering: 1:100			št. lista: 4		
št. odseka: 3.6			št. lista: 4		
id. št. izs: 2155   št. načrta: 1819-N/2017   datum: Februar 2017			št. odseka: 3.6		
ime in priimek D. MUHIČ dig			id. številka G-3613		
odgov. projektant			podpis		
izdelal K. MUHIČ gt			kontroliral		