


P3

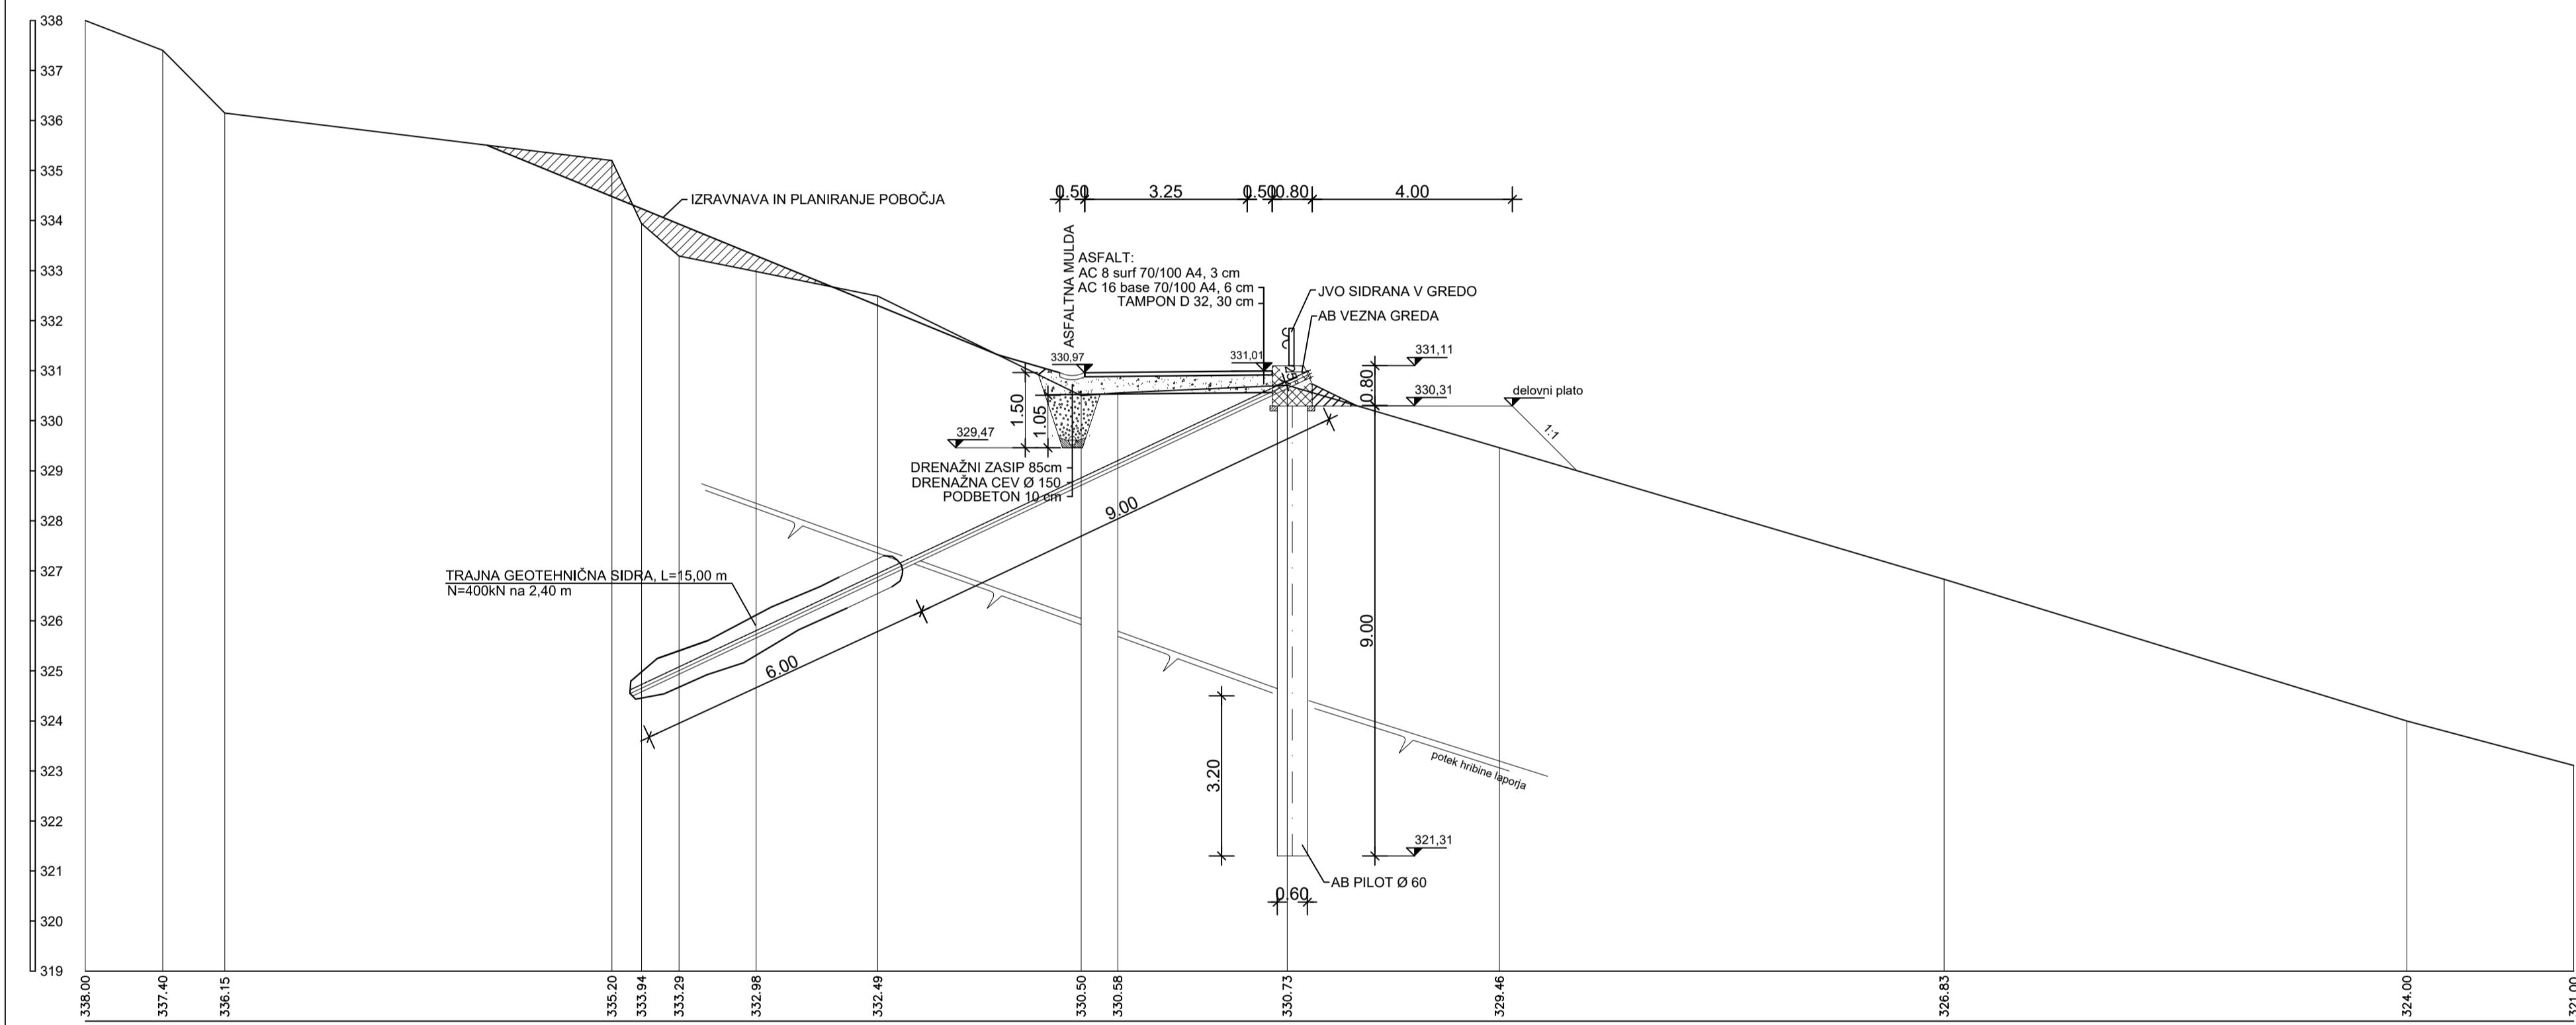

izvajalec		<b>Eprocom s.p.</b> Gradbeni in geotehnični inženiring ter poslovne storitve d.o.o. Sokolska ulica 22, 2000 MARIBOR		objekt/lokacija: Zemeljski plaz pod JP 141571 Podpeč-Ledinca, lokacija Ledinca	
naročnik		OBČINA ŽETALE Žetale 4, 2287 ŽETALE		odsek / objekt:	
investitor		OBČINA ŽETALE Žetale 4, 2287 ŽETALE		pododsek / del objekta:	
odg. vodja projekta		ime in priimek		vsebina / naslov risbe:	
odg. projektant		D. MUHIČ dig		PREČNI PREREZ P3	
izdelal		K. MUHIČ gt		faza	
kontroliral				PZI	
id. št. IZS: 2155		št. načrta: 1819-N/2017		datum: Februar 2017	
št. odseka		arhivska št.		št. lista:	
				3,6,5	
		faza / objekt		št. risbe	
				3,6	